Příloha č.1 Celkový pohled na kabelové

prostory a kanály

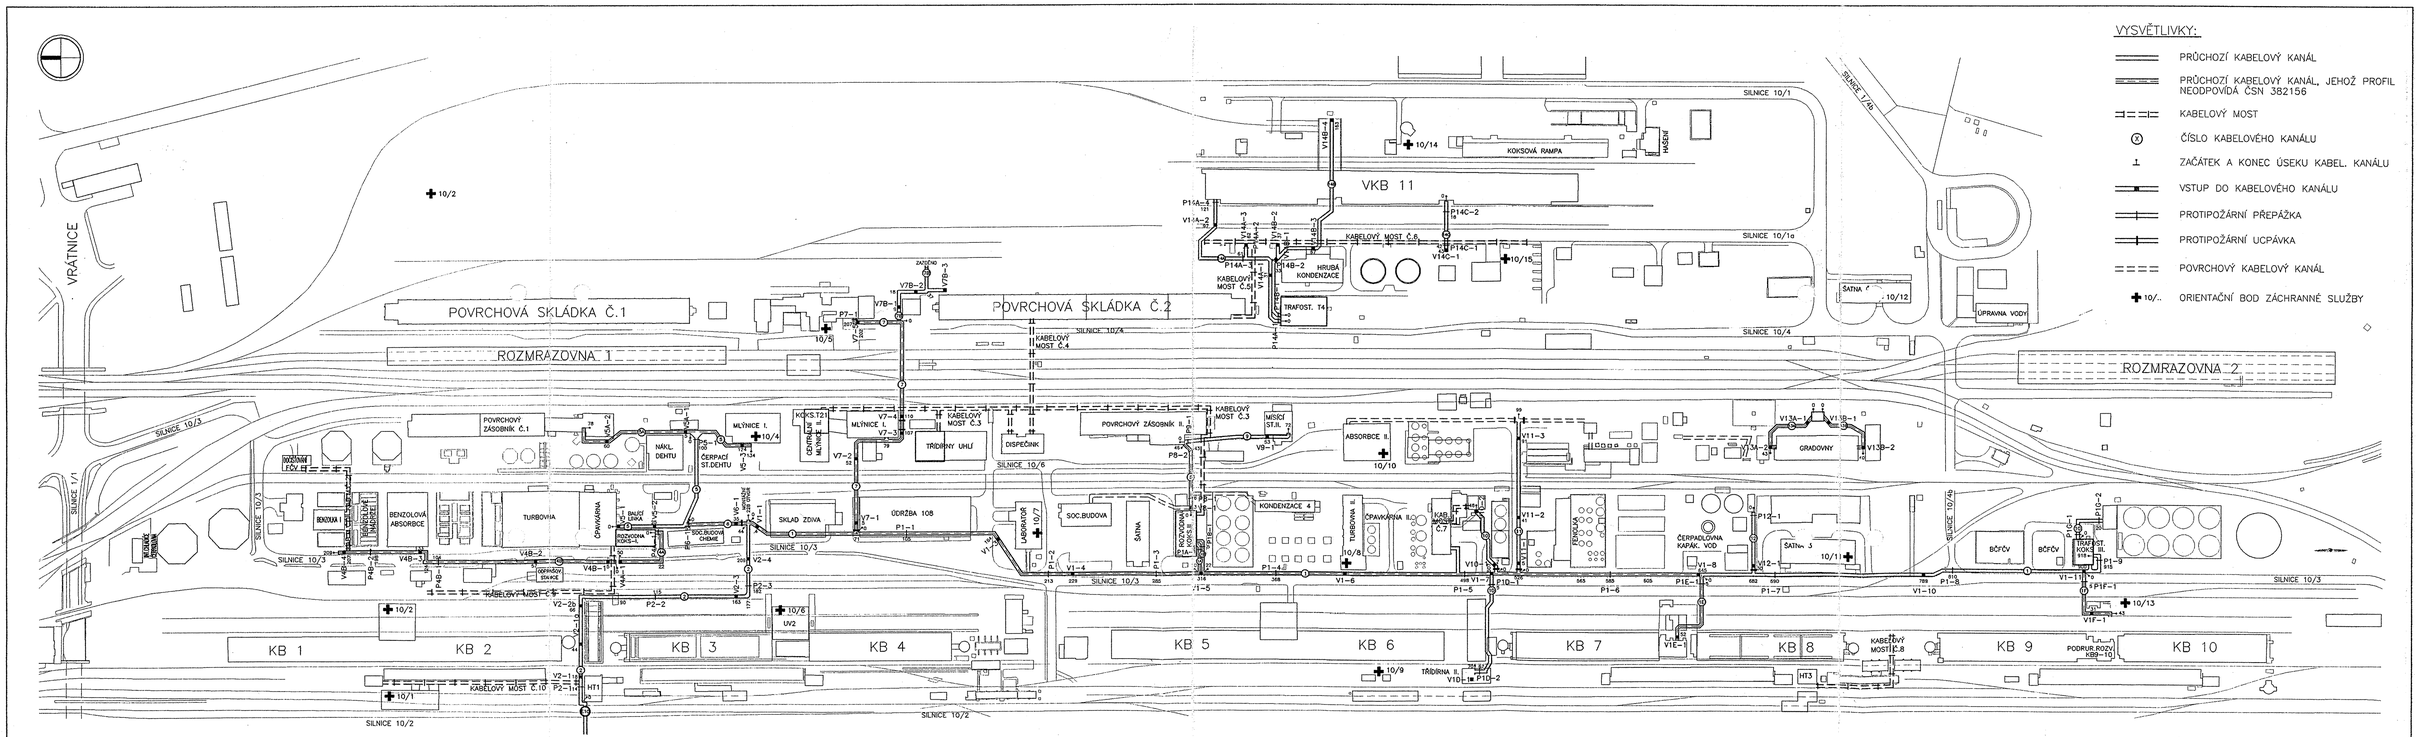

ZMĚNA	ZŘ 22/99 Ing.POSPÍŠIL	DATUM: 15.12.1999	TYP: WP. DOK. KAB. KANÁLŮ A PROSTORŮ NOVÁ HUŤ A.S. – Z.10 KOKSOVNA	NOVÁ HUŤ a.s. závod 3 provoz 32/Q	NÁZEV: CELKOVÝ POHLED NA KABELOVÉ PROSTORY A KANÁLY	ÚTV.ČÍSLO: EL–0865	ČÍSLO MIKROSNÍMKU: 1'–2336 951/a1	=
		KRESLIL: [redacted]				KÓD.OZN.: KKOKSAL		+
		PŘEZKOUŠEL:					LIST: 35	POČET LISTŮ: 35
		SCHVÁLIL:	ACAD MĚŘÍTKO: 1:2000					

Autor nechce být uveden