



| | | | |
|--------------------------------------|--------------------|---------------|-----|
| Diplomová práce | | | |
| HYPOMETRIE VÝŠKOVÝCH ODCHYLEK | | | |
| Zpracoval | Bc. Petr Grygarčík | VŠB - 544 | |
| Měřítko | 1:2000 | Formát | A3 |
| Souř. systém | S-JTSK | Výšk. systém | Bpv |
| Datum | 11. 3. 2011 | Číslo přílohy | 9 |

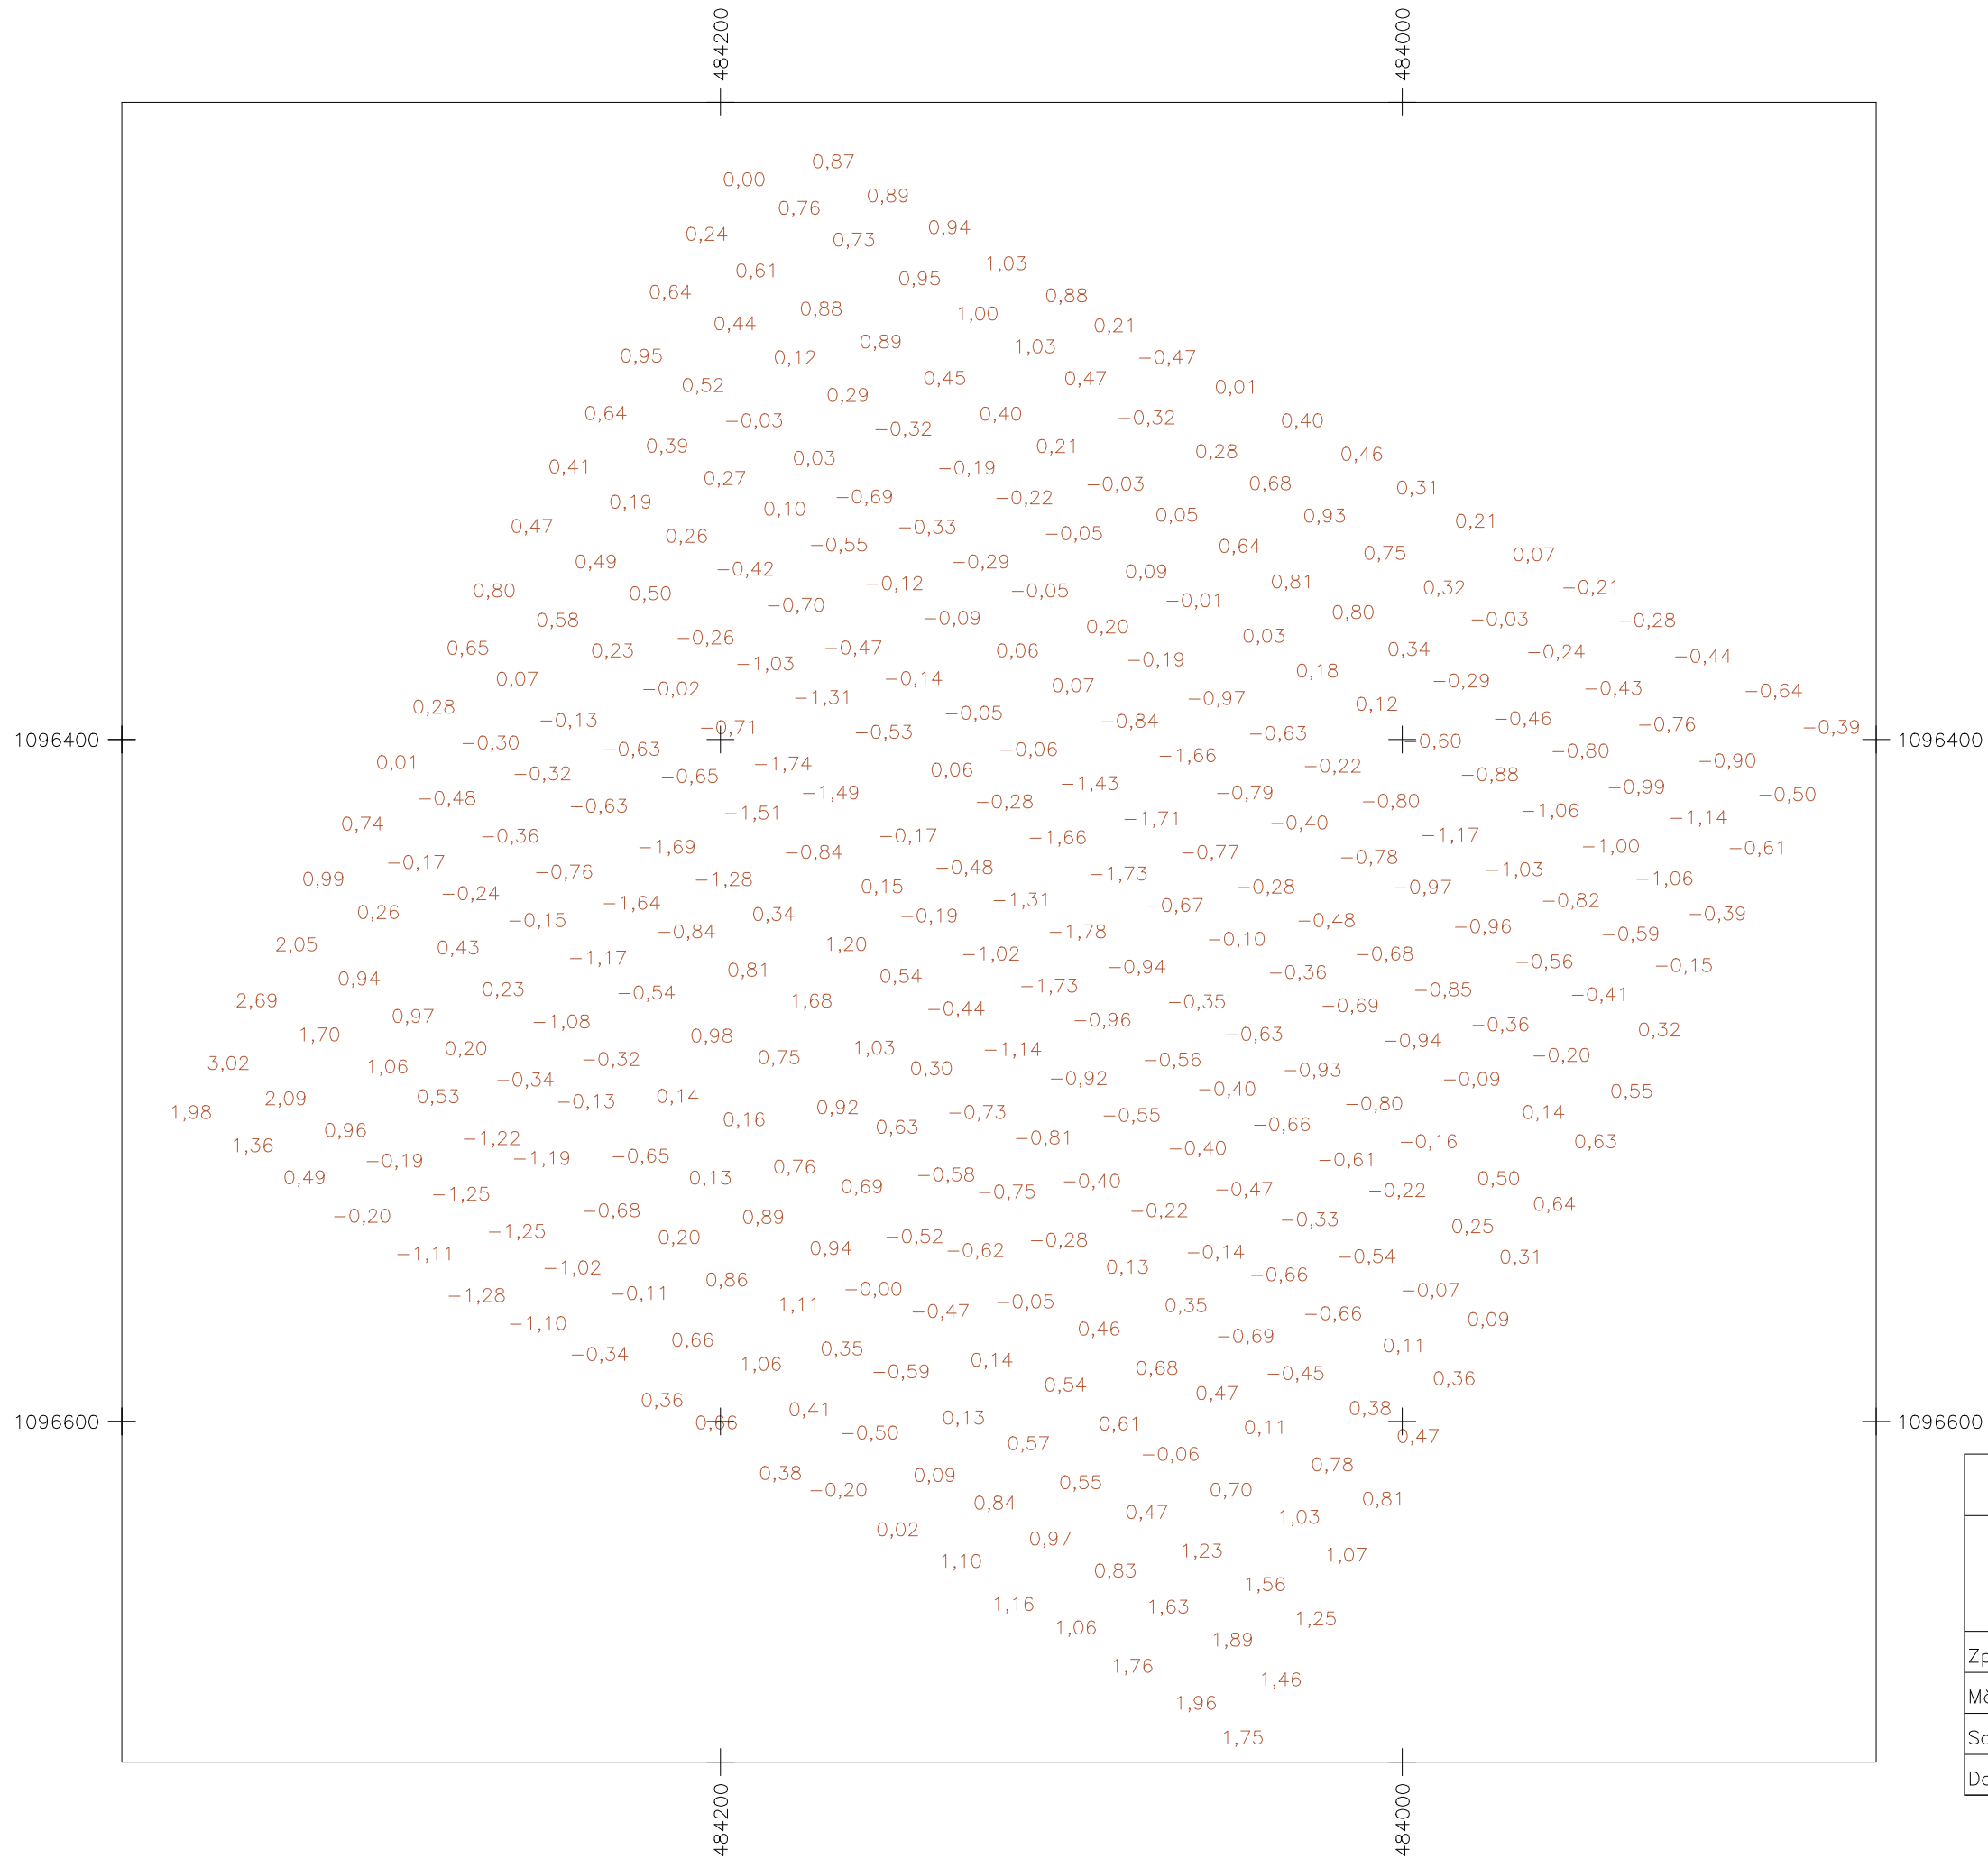


| | | | |
|---|--------------------|---------------|-----|
| <h2>Diplomová práce</h2> | | | |
| <h3>VÝŠKOVÉ ODCHYLKY V BODECH ČTVERCOVÉ SÍŤE</h3> | | | |
| Zpracovala | Bc. Petr Grygarčík | VŠB – 544 | |
| Měřítko | 1:2 000 | Formát | A3 |
| Souř. systém | S–JTSK | Výšk. systém | Bpv |
| Datum | 11. 3. 2011 | Číslo přílohy | 10 |

PROFIL 01

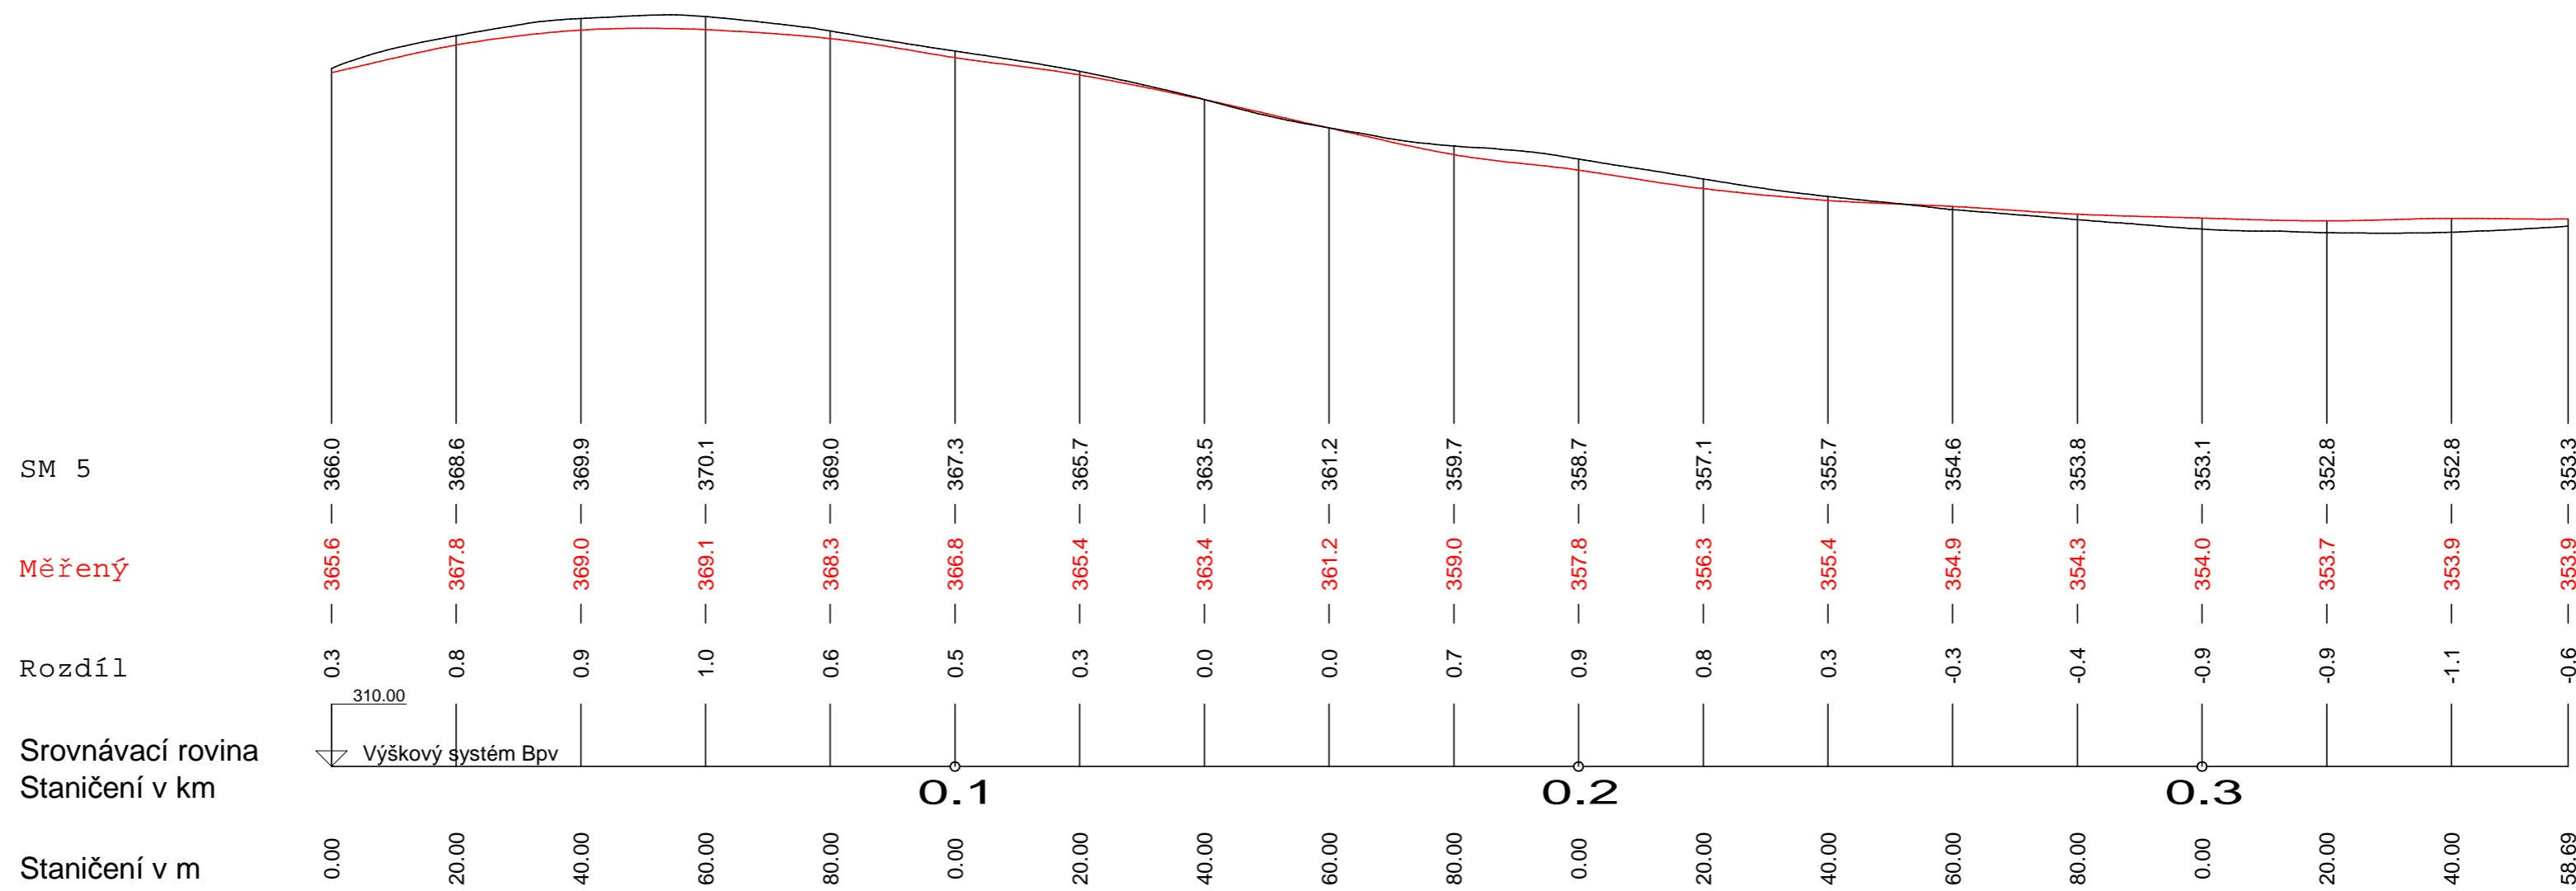


| | | | |
|------------------------|--------------------|---------------|-----------------|
| Diplomová práce | | | |
| PODÉLNÉ PROFILY | | | |
| PROFIL 01 | | | |
| Zpracoval | Bc. Petr Grygarčík | VŠB - 544 | |
| Měřítko | 1:1000/500 | Formát | 297 mm × 500 mm |
| Souř. systém | S-JTSK | Výšk. systém | Bpv |
| Datum | 11. 3. 2011 | Číslo přílohy | 11.01 |

PROFIL 02

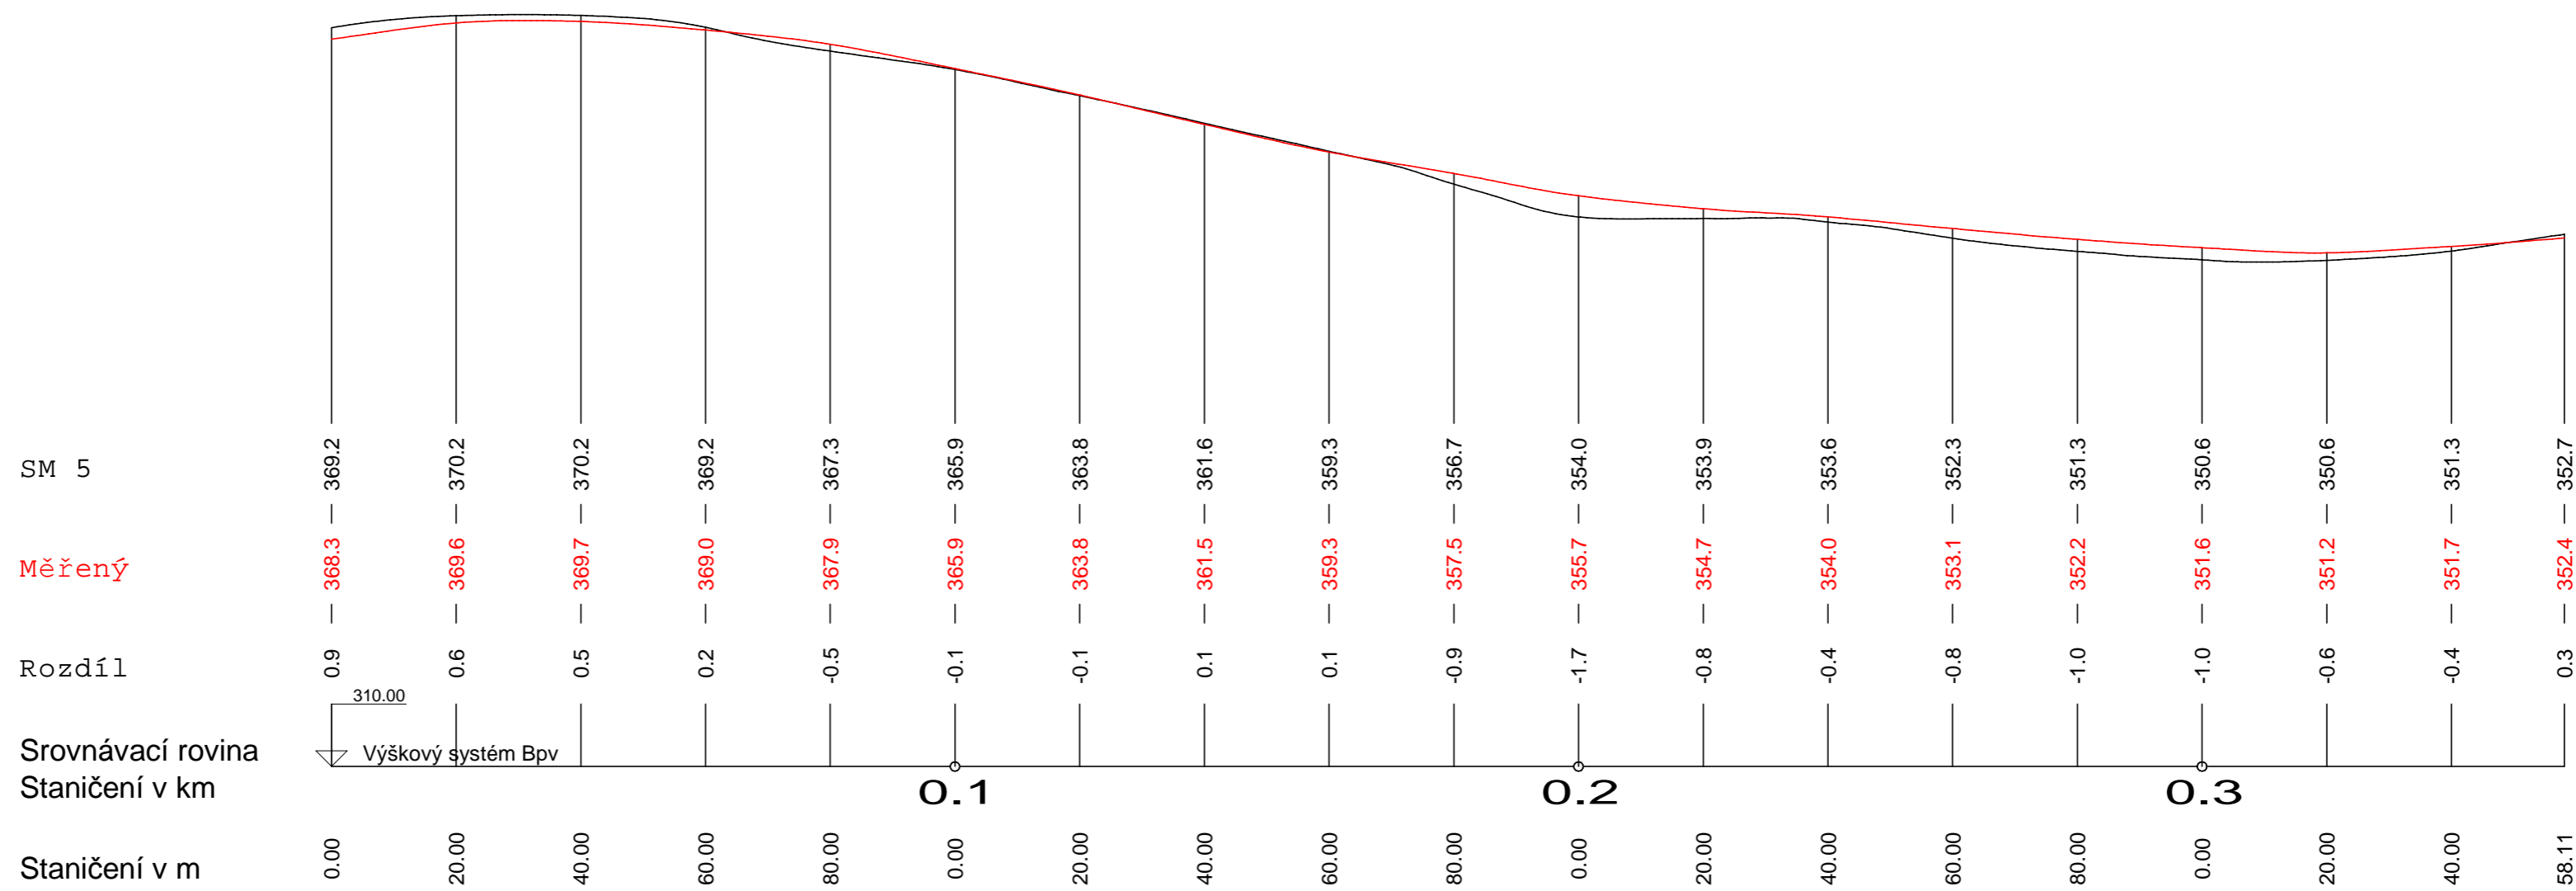


| | | | |
|------------------------|--------------------|---------------|-----------------|
| Diplomová práce | | | |
| PODÉLNÉ PROFILY | | | |
| PROFIL 02 | | | |
| Zpracoval | Bc. Petr Grygarčík | VŠB - 544 | |
| Měřítko | 1:1000/500 | Formát | 297 mm × 500 mm |
| Souř. systém | S-JTSK | Výšk. systém | Bpv |
| Datum | 11. 3. 2011 | Číslo přílohy | 11.02 |

PROFIL 03

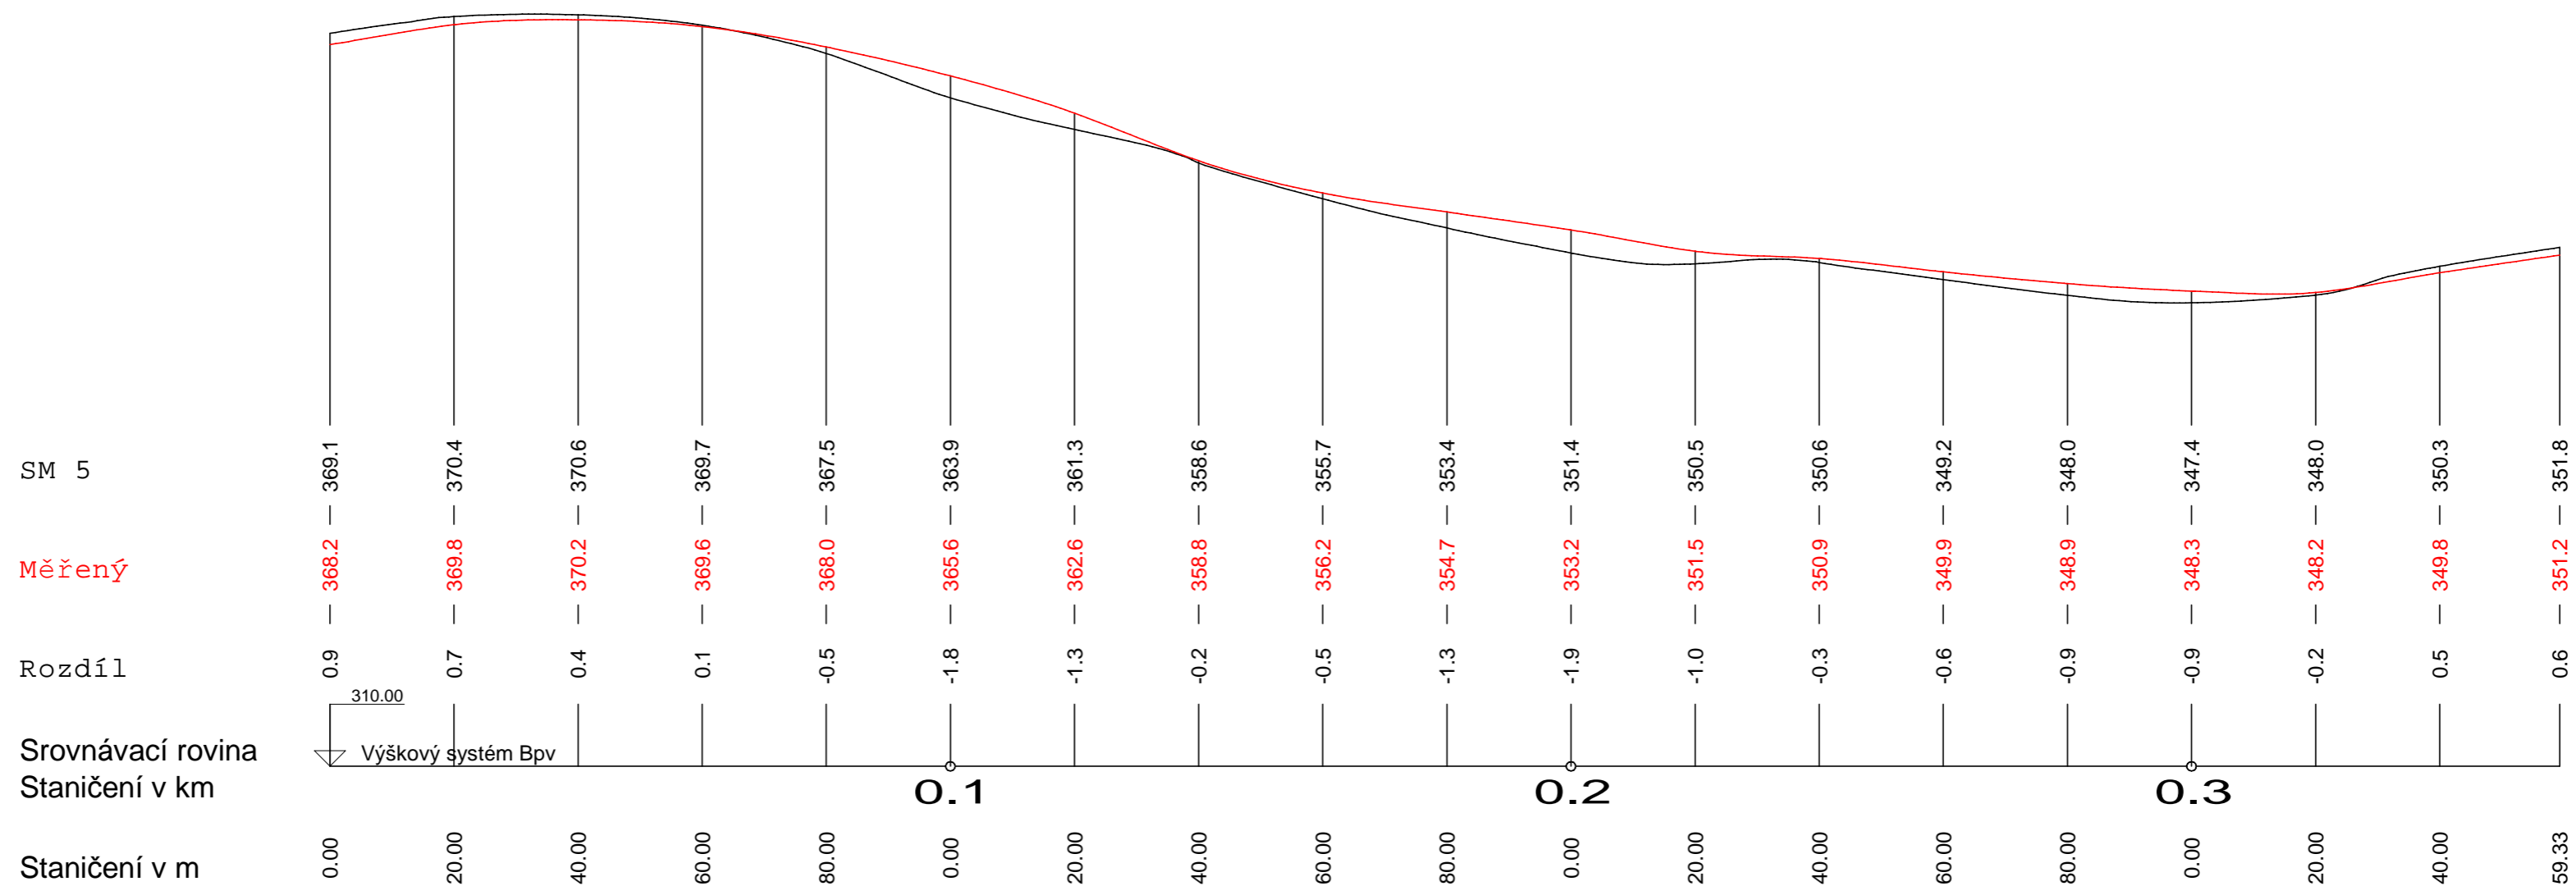


| | | | |
|------------------------|--------------------|---------------|-----------------|
| Diplomová práce | | | |
| PODÉLNÉ PROFILY | | | |
| PROFIL 03 | | | |
| Zpracoval | Bc. Petr Grygarčík | VŠB - 544 | |
| Měřítko | 1:1000/500 | Formát | 297 mm × 500 mm |
| Souř. systém | S-JTSK | Výšk. systém | Bpv |
| Datum | 11. 3. 2011 | Číslo přílohy | 11.03 |

PROFIL 04

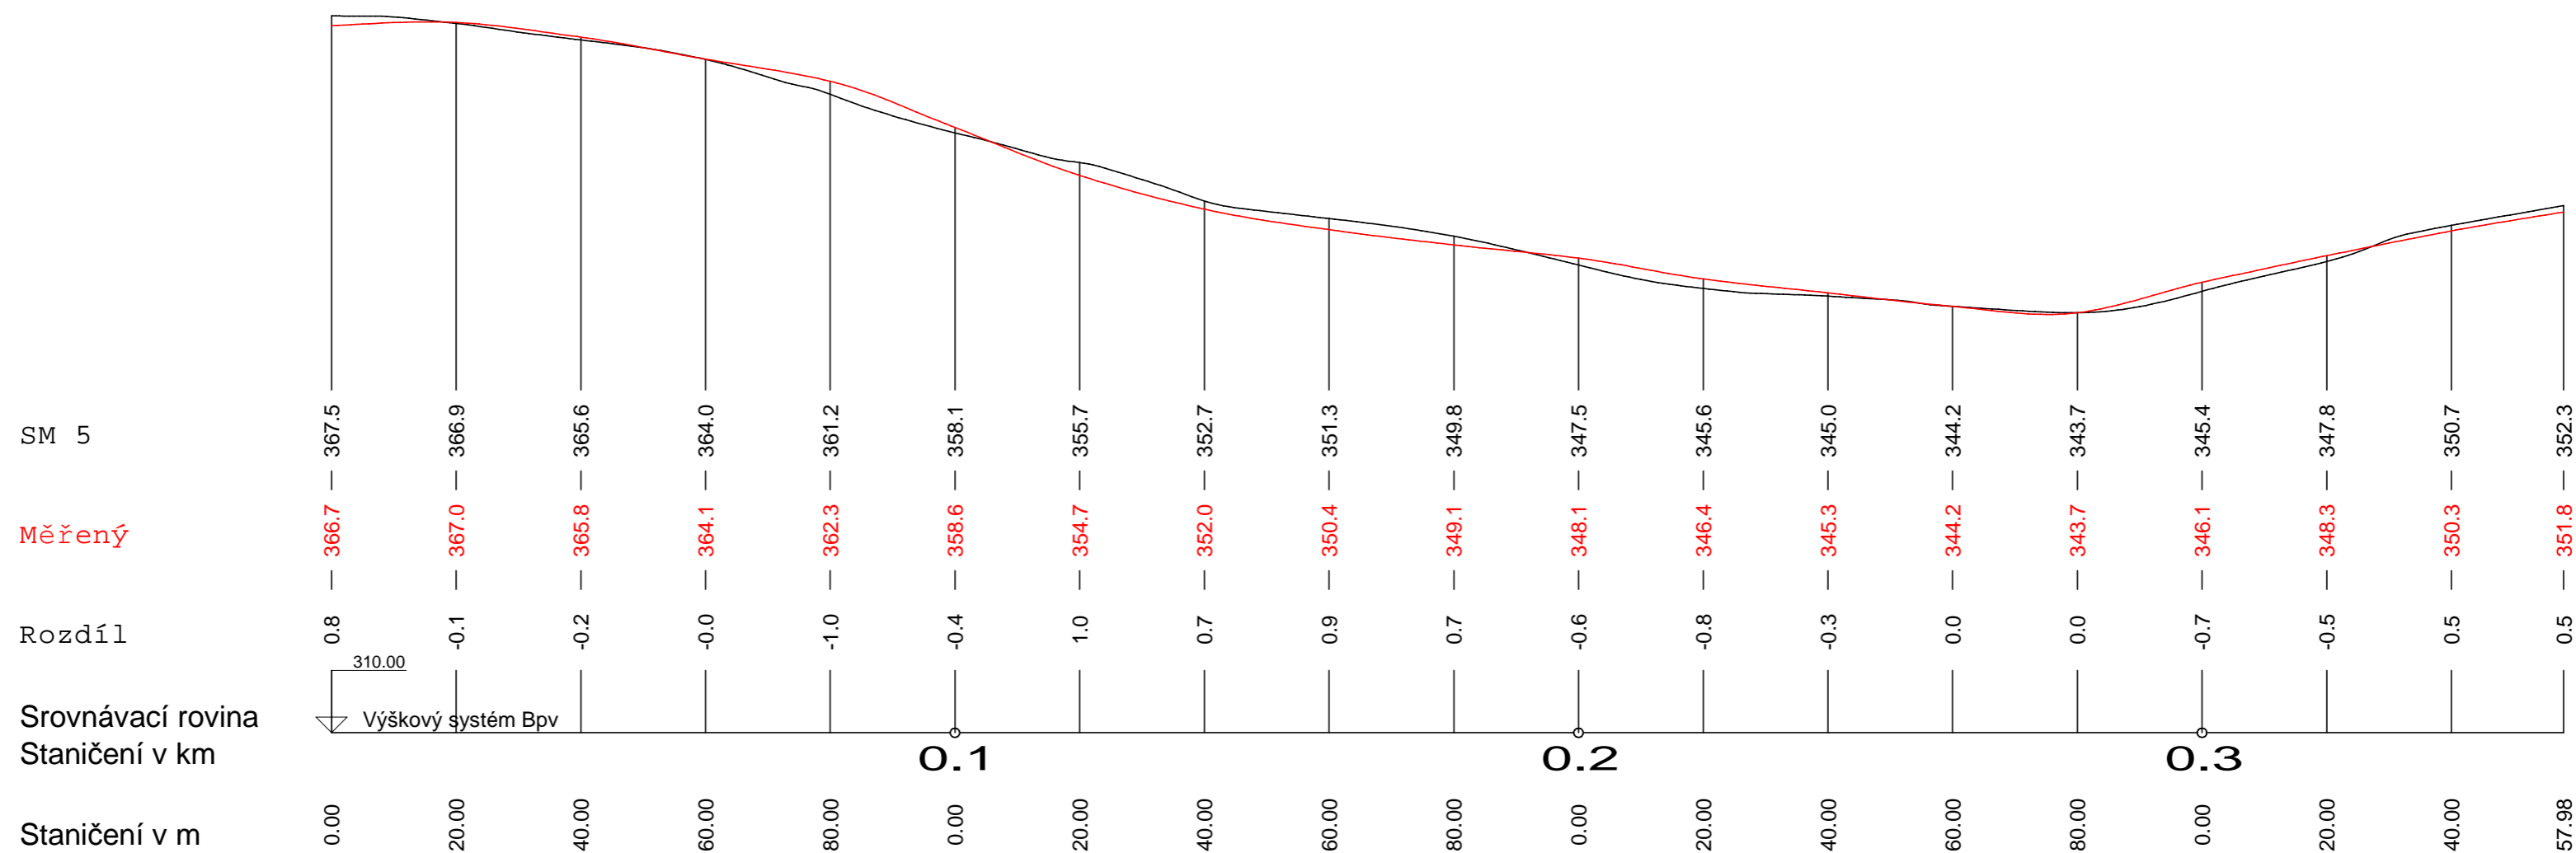


| | | | |
|------------------------|--------------------|---------------|-----------------|
| Diplomová práce | | | |
| PODÉLNÉ PROFILY | | | |
| PROFIL 04 | | | |
| Zpracoval | Bc. Petr Grygarčík | VŠB - 544 | |
| Měřítko | 1:1000/500 | Formát | 297 mm × 500 mm |
| Souř. systém | S-JTSK | Výšk. systém | Bpv |
| Datum | 11. 3. 2011 | Číslo přílohy | 11.04 |

PROFIL 05

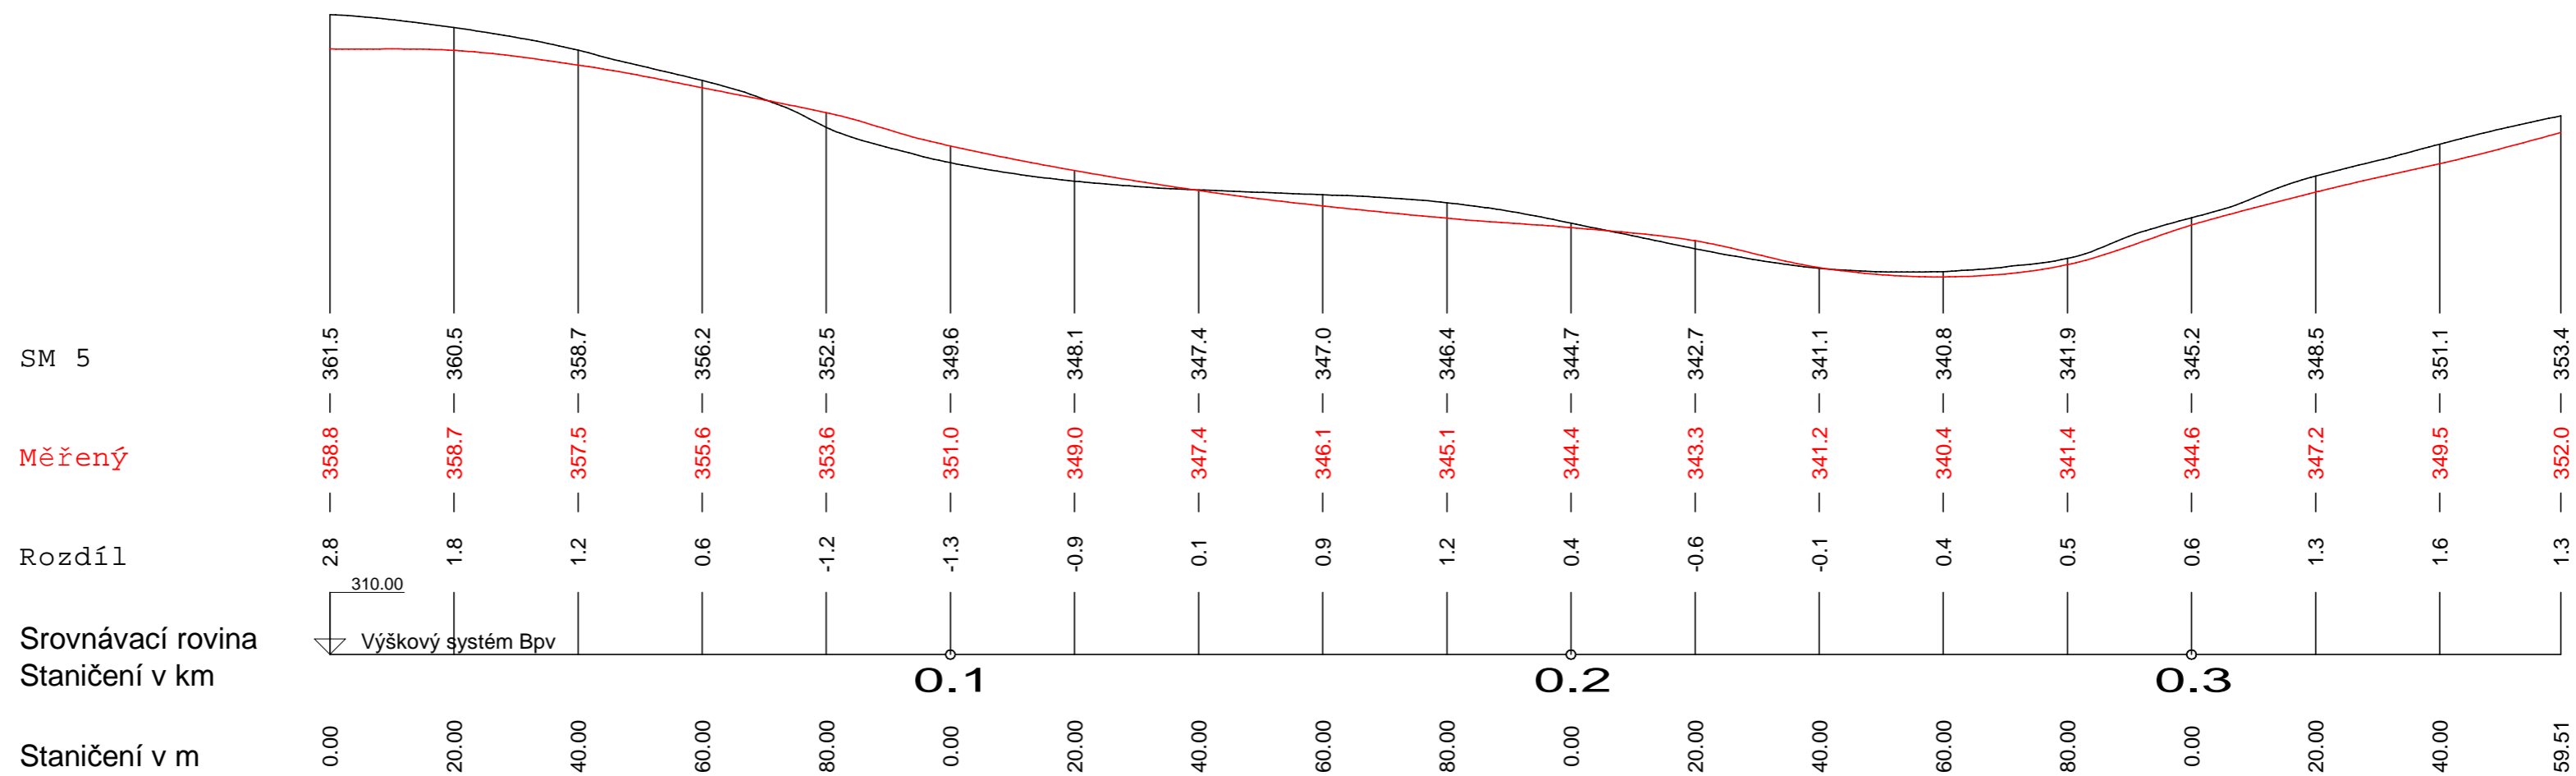


| | | | |
|------------------------|--------------------|---------------|-----------------|
| Diplomová práce | | | |
| PODÉLNÉ PROFILY | | | |
| PROFIL 05 | | | |
| Zpracoval | Bc. Petr Grygarčík | VŠB - 544 | |
| Měřítko | 1:1000/500 | Formát | 297 mm × 500 mm |
| Souř. systém | S-JTSK | Výšk. systém | Bpv |
| Datum | 11. 3. 2011 | Číslo přílohy | 11.05 |

PROFIL 06

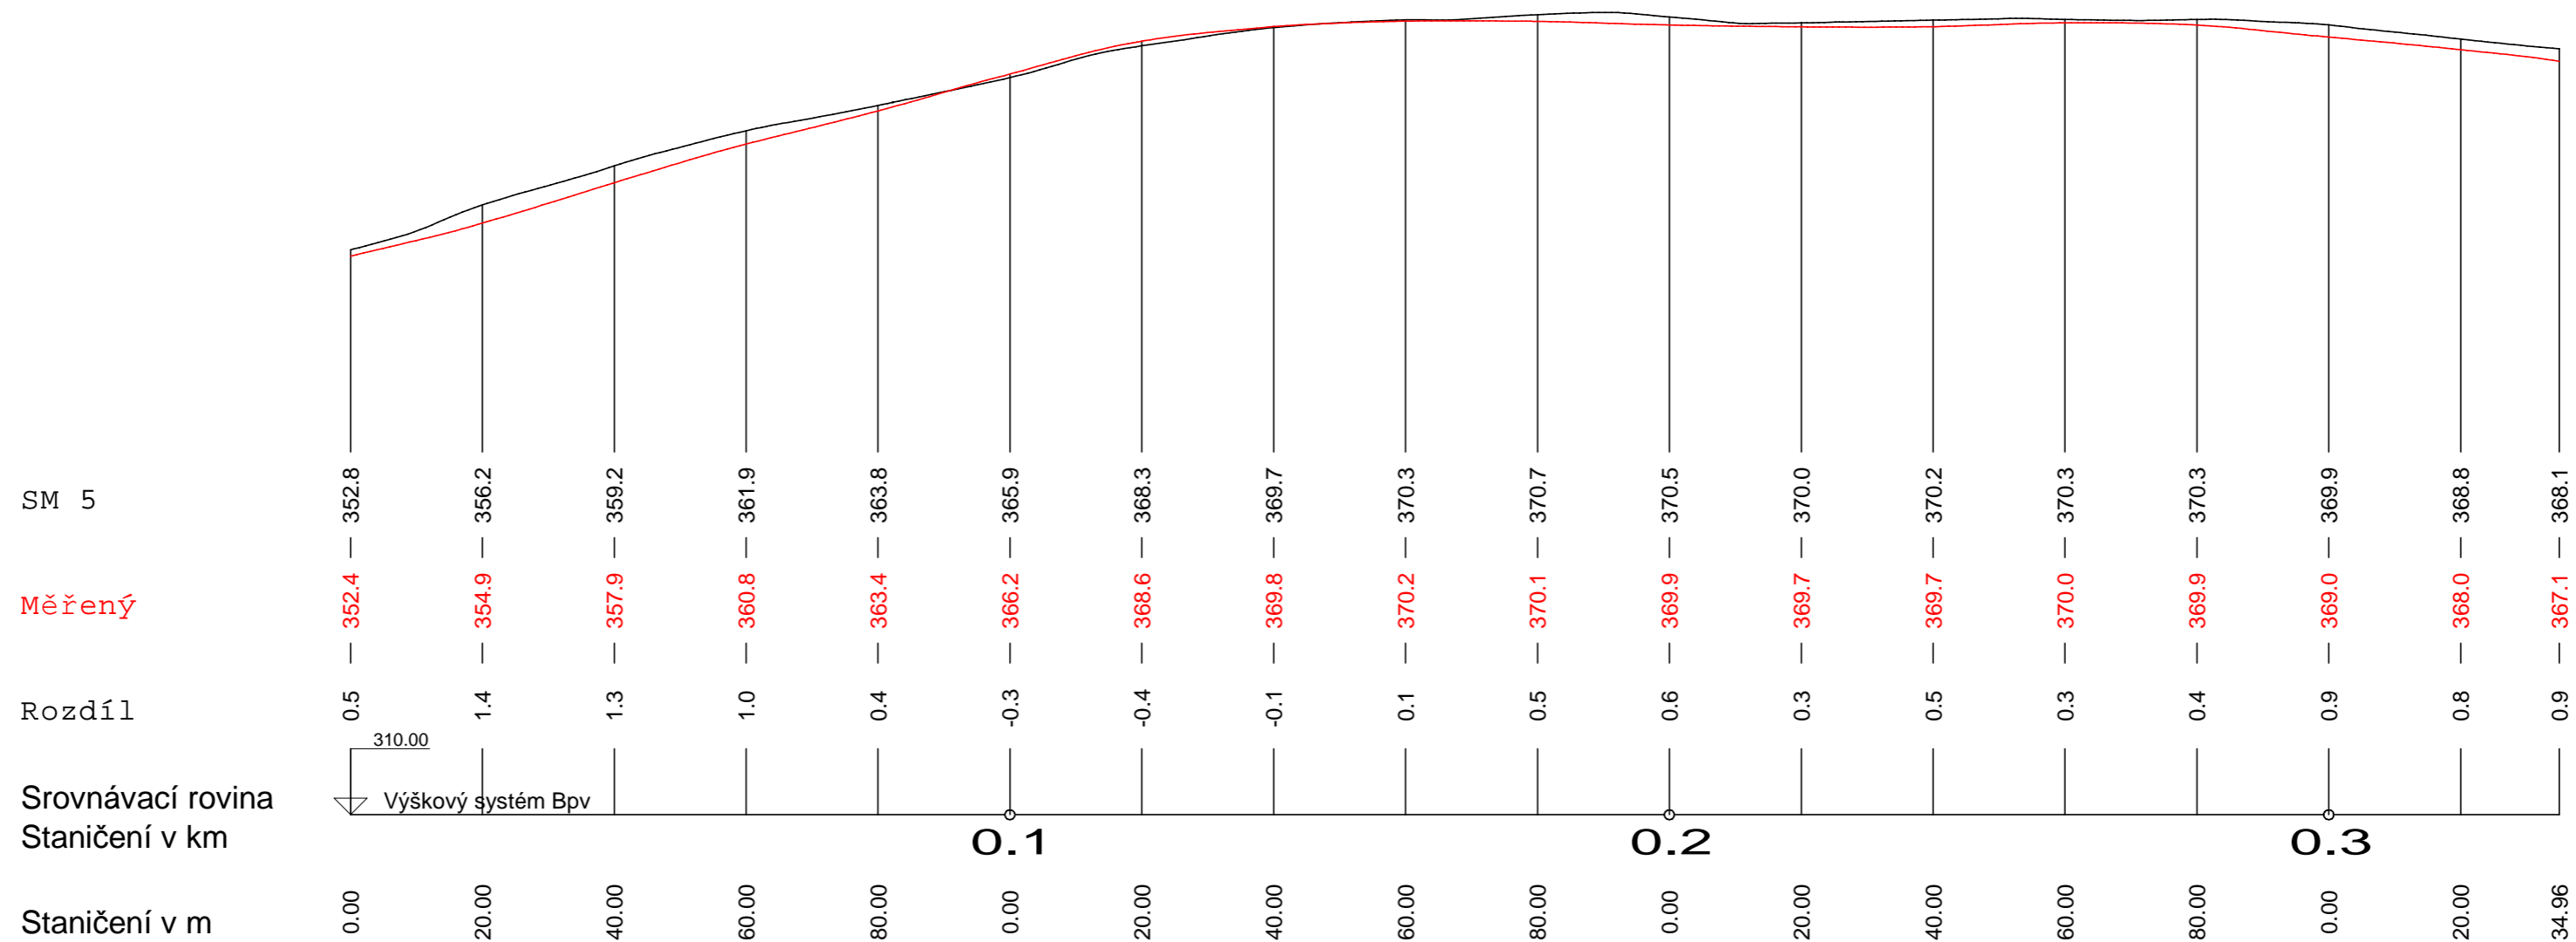


| Diplomová práce | | | |
|-----------------|--------------------|---------------|-----------------|
| PODÉLNÉ PROFILY | | | |
| PROFIL 06 | | | |
| Zpracoval | Bc. Petr Grygarčík | VŠB - 544 | |
| Měřítko | 1:1000/500 | Formát | 297 mm × 500 mm |
| Souř. systém | S-JTSK | Výšk. systém | Bpv |
| Datum | 11. 3. 2011 | Číslo přílohy | 11.06 |

PROFIL 07

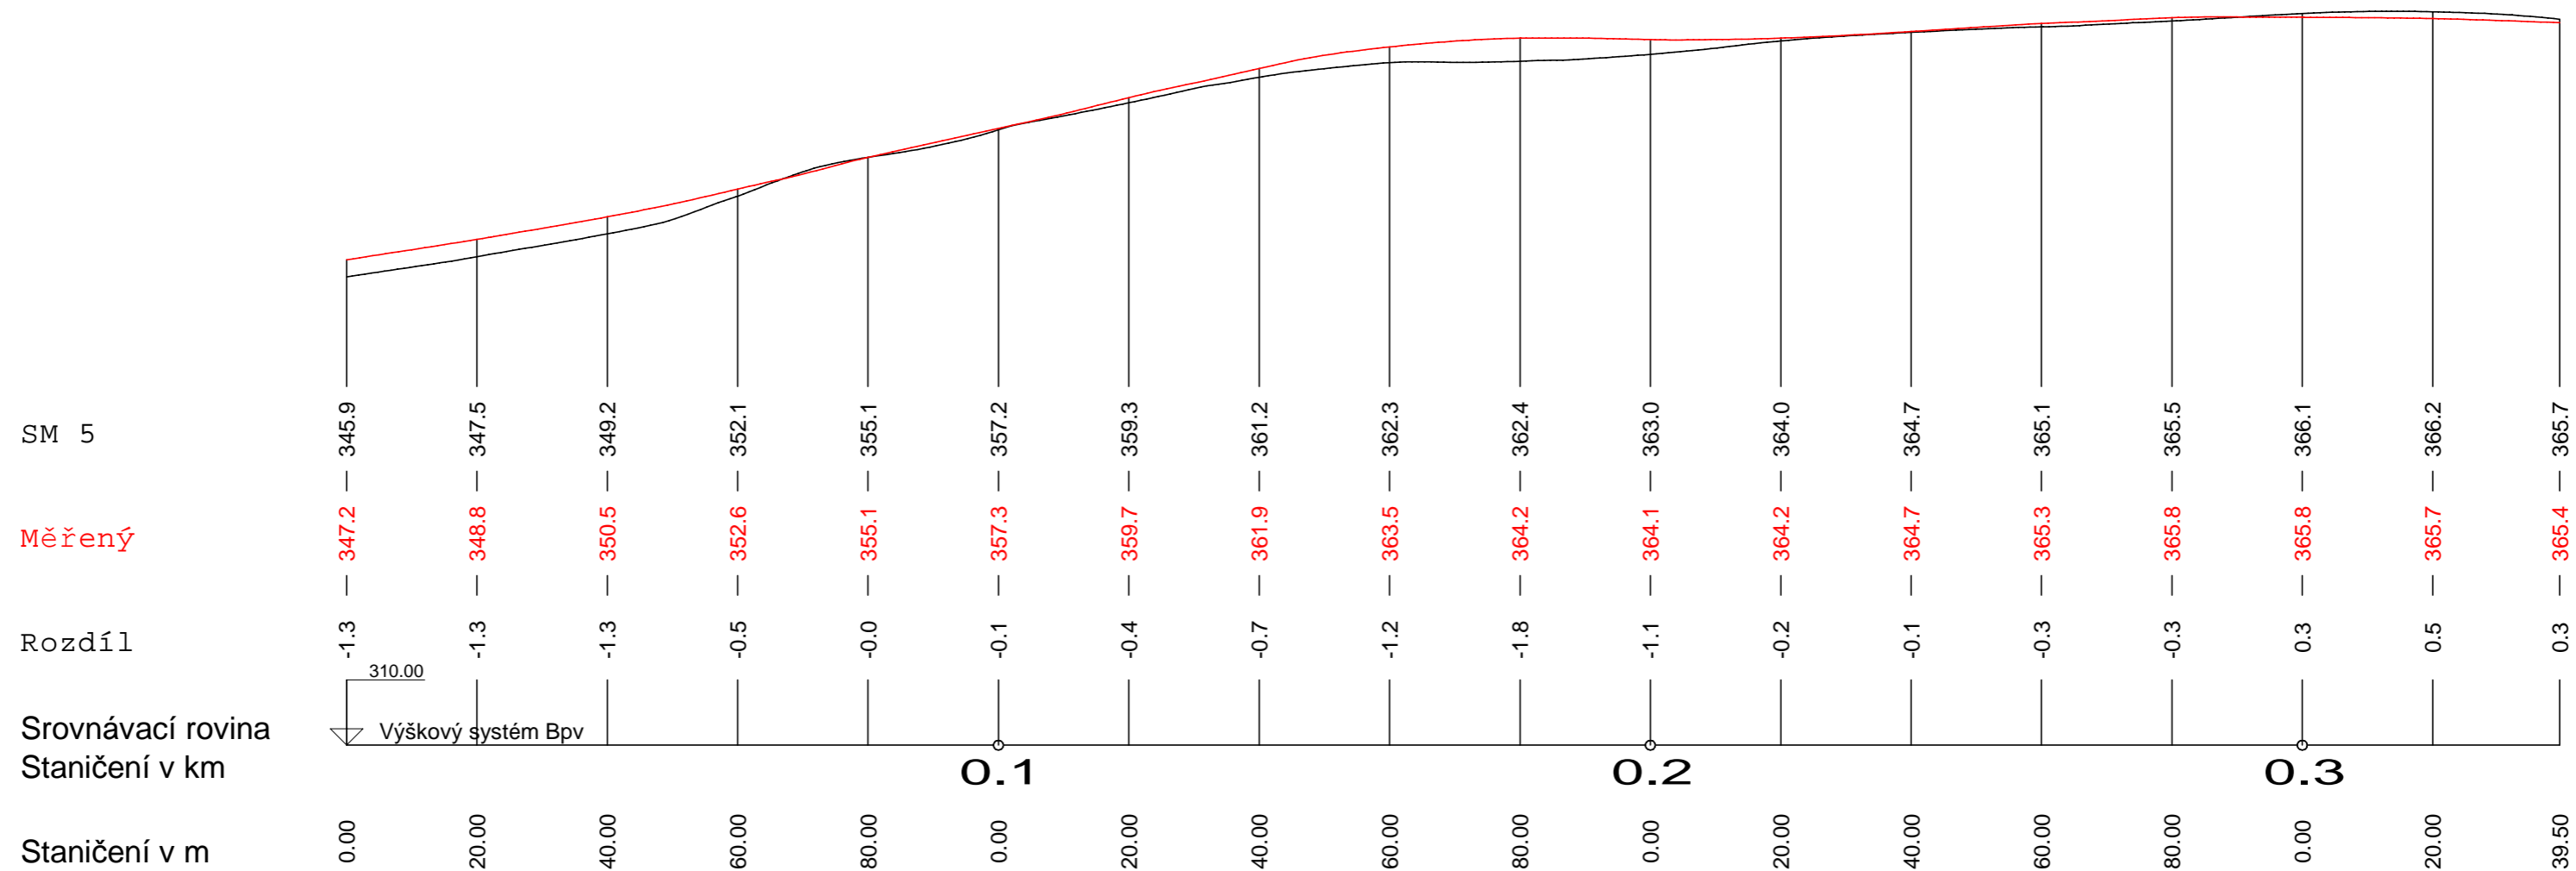


| | | | |
|------------------------|--------------------|---------------|-----------------|
| Diplomová práce | | | |
| PODÉLNÉ PROFILY | | | |
| PROFIL 07 | | | |
| Zpracoval | Bc. Petr Grygarčík | VŠB - 544 | |
| Měřítko | 1:1000/500 | Formát | 297 mm × 500 mm |
| Souř. systém | S-JTSK | Výšk. systém | Bpv |
| Datum | 11. 3. 2011 | Číslo přílohy | 11.07 |

PROFIL 08

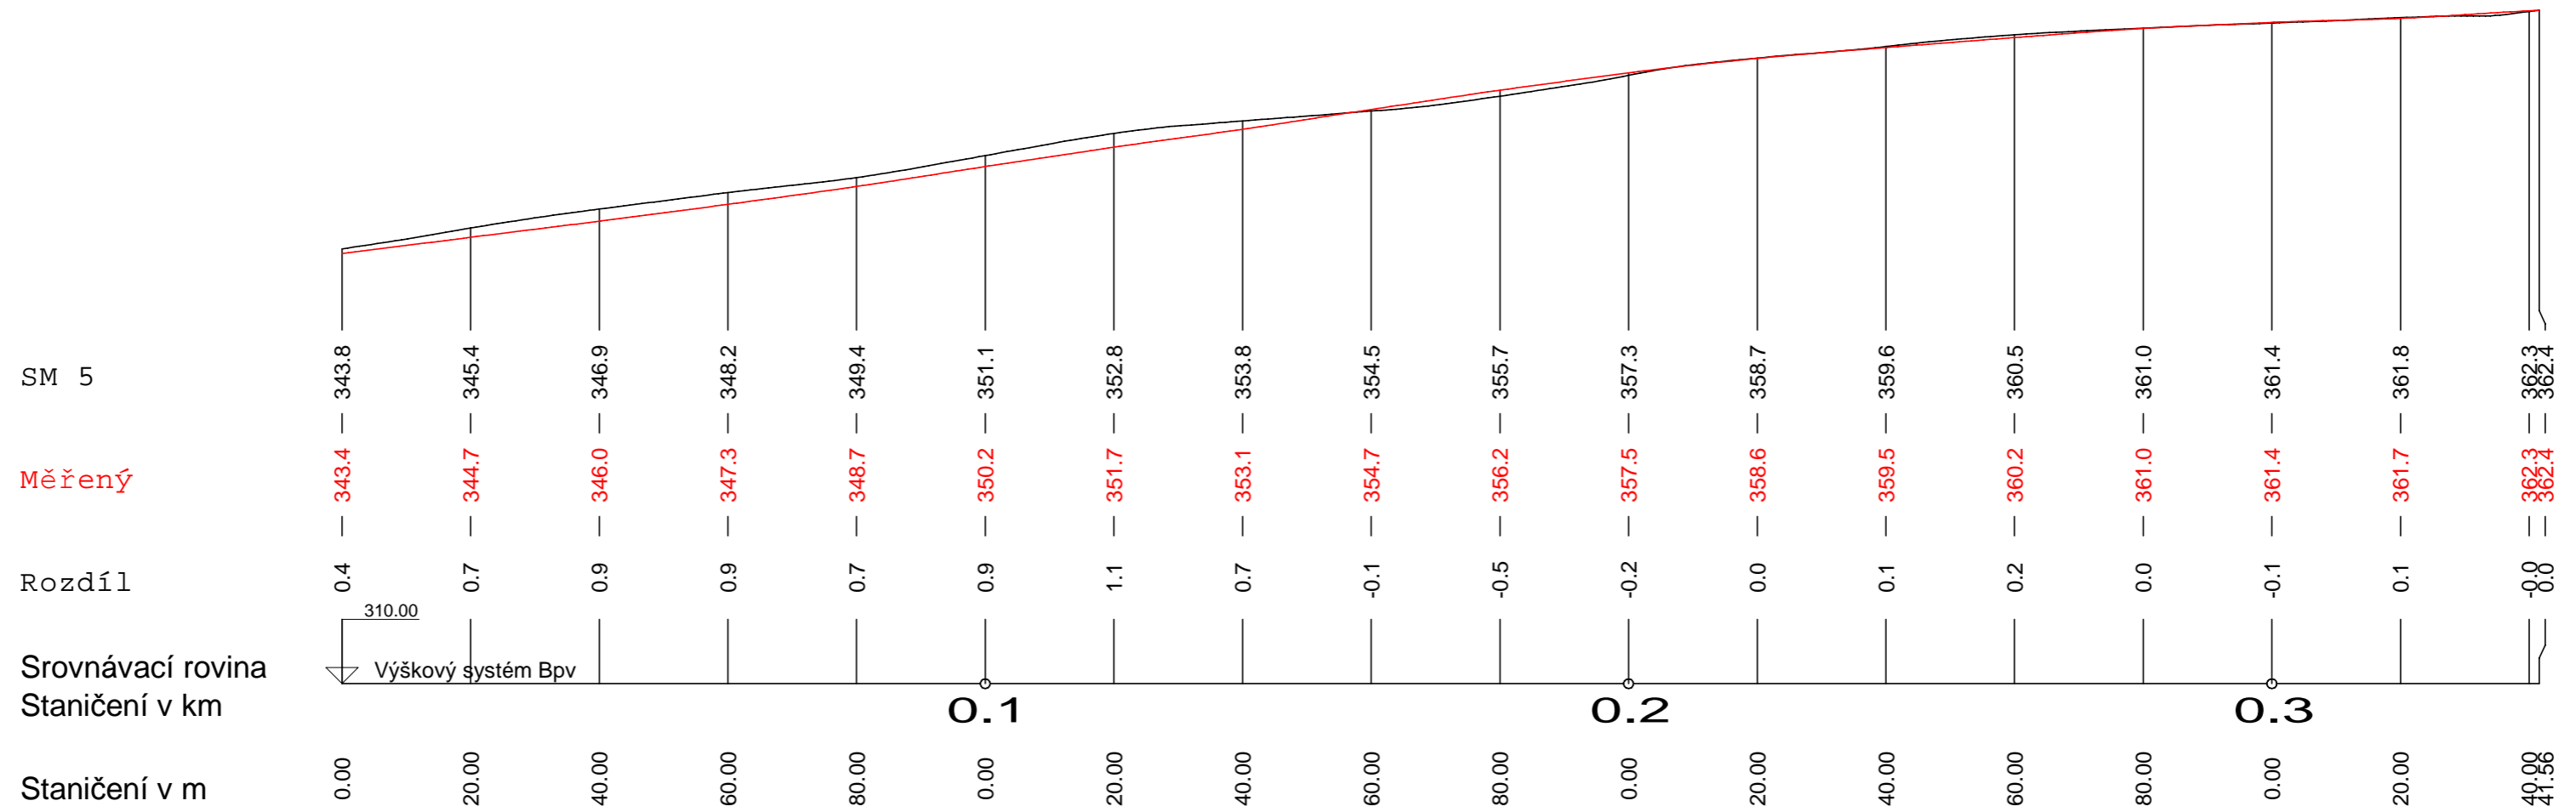


| | | | |
|------------------------|--------------------|---------------|-----------------|
| Diplomová práce | | | |
| PODÉLNÉ PROFILY | | | |
| PROFIL 08 | | | |
| Zpracoval | Bc. Petr Grygarčík | VŠB - 544 | |
| Měřítko | 1:1000/500 | Formát | 297 mm × 500 mm |
| Souř. systém | S-JTSK | Výšk. systém | Bpv |
| Datum | 11. 3. 2011 | Číslo přílohy | 11.08 |

PROFIL 09



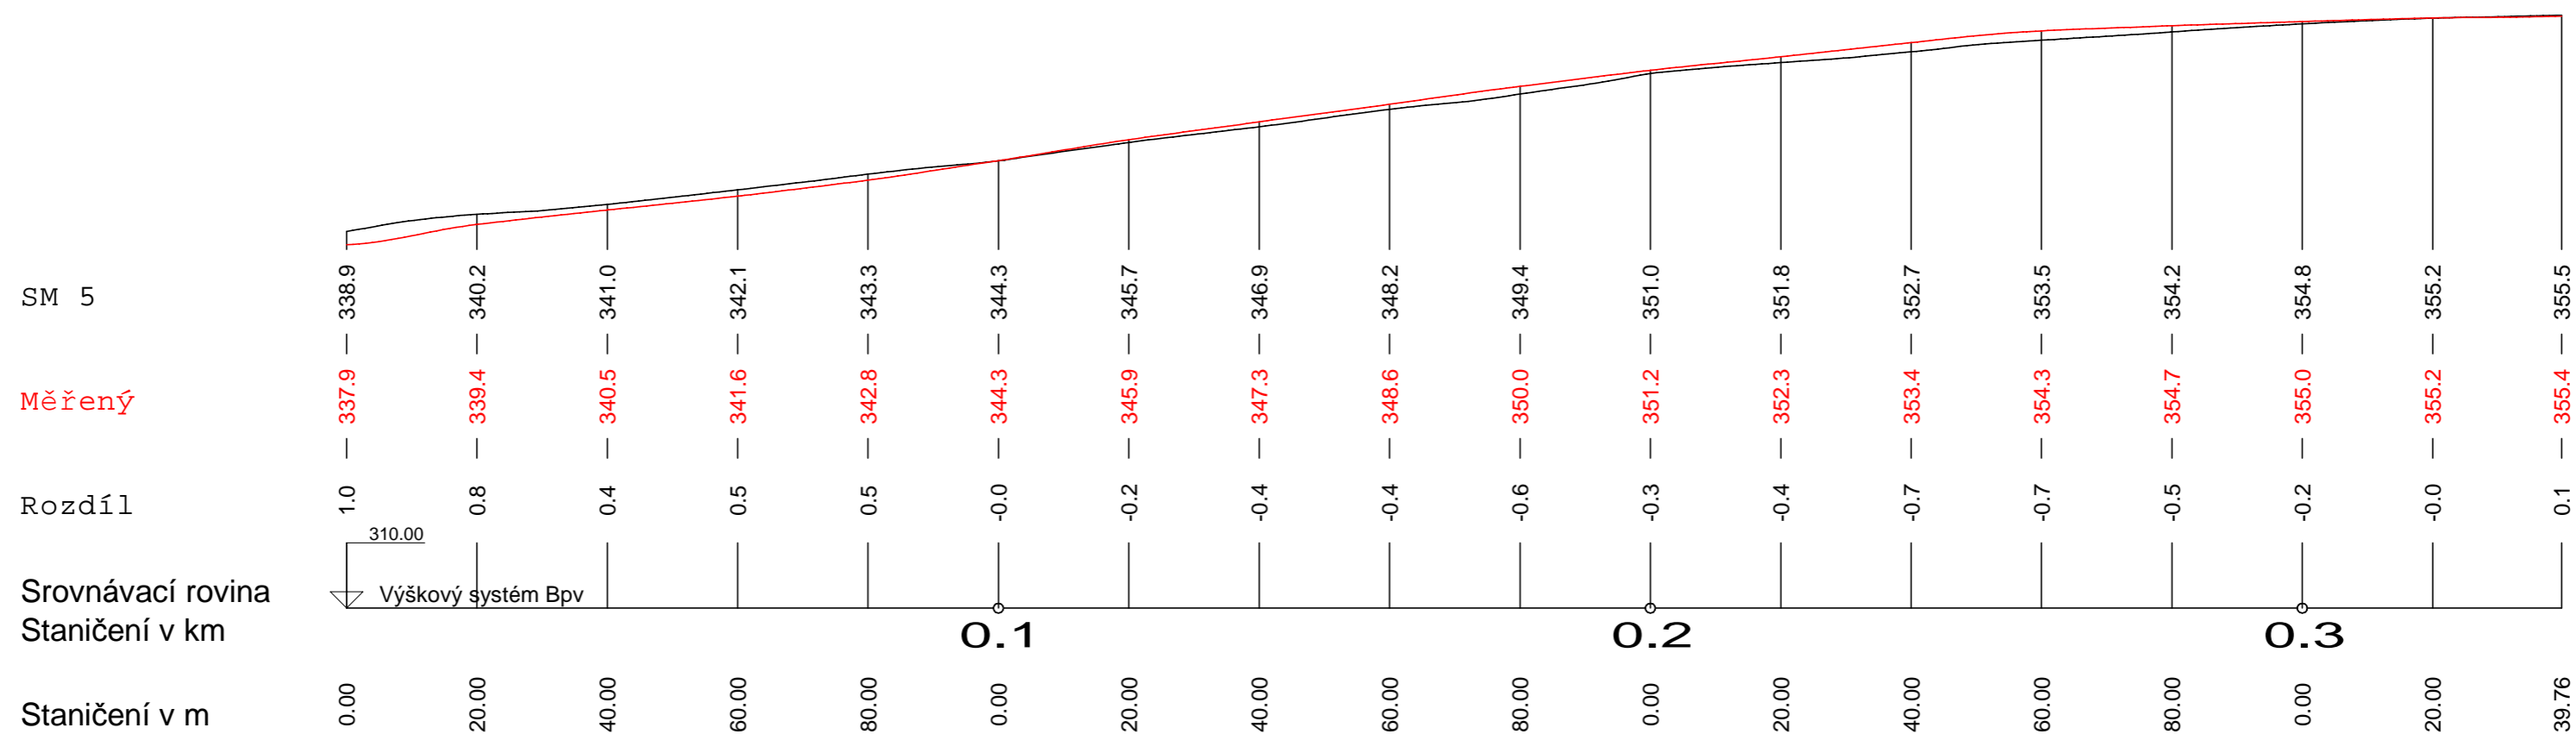


| | | | |
|------------------------|--------------------|---------------|-----------------|
| Diplomová práce | | | |
| PODÉLNÉ PROFILY | | | |
| PROFIL 09 | | | |
| Zpracoval | Bc. Petr Grygarčík | VŠB - 544 | |
| Měřítko | 1:1000/500 | Formát | 297 mm × 500 mm |
| Souř. systém | S-JTSK | Výšk. systém | Bpv |
| Datum | 11. 3. 2011 | Číslo přílohy | 11.09 |

PROFIL 10

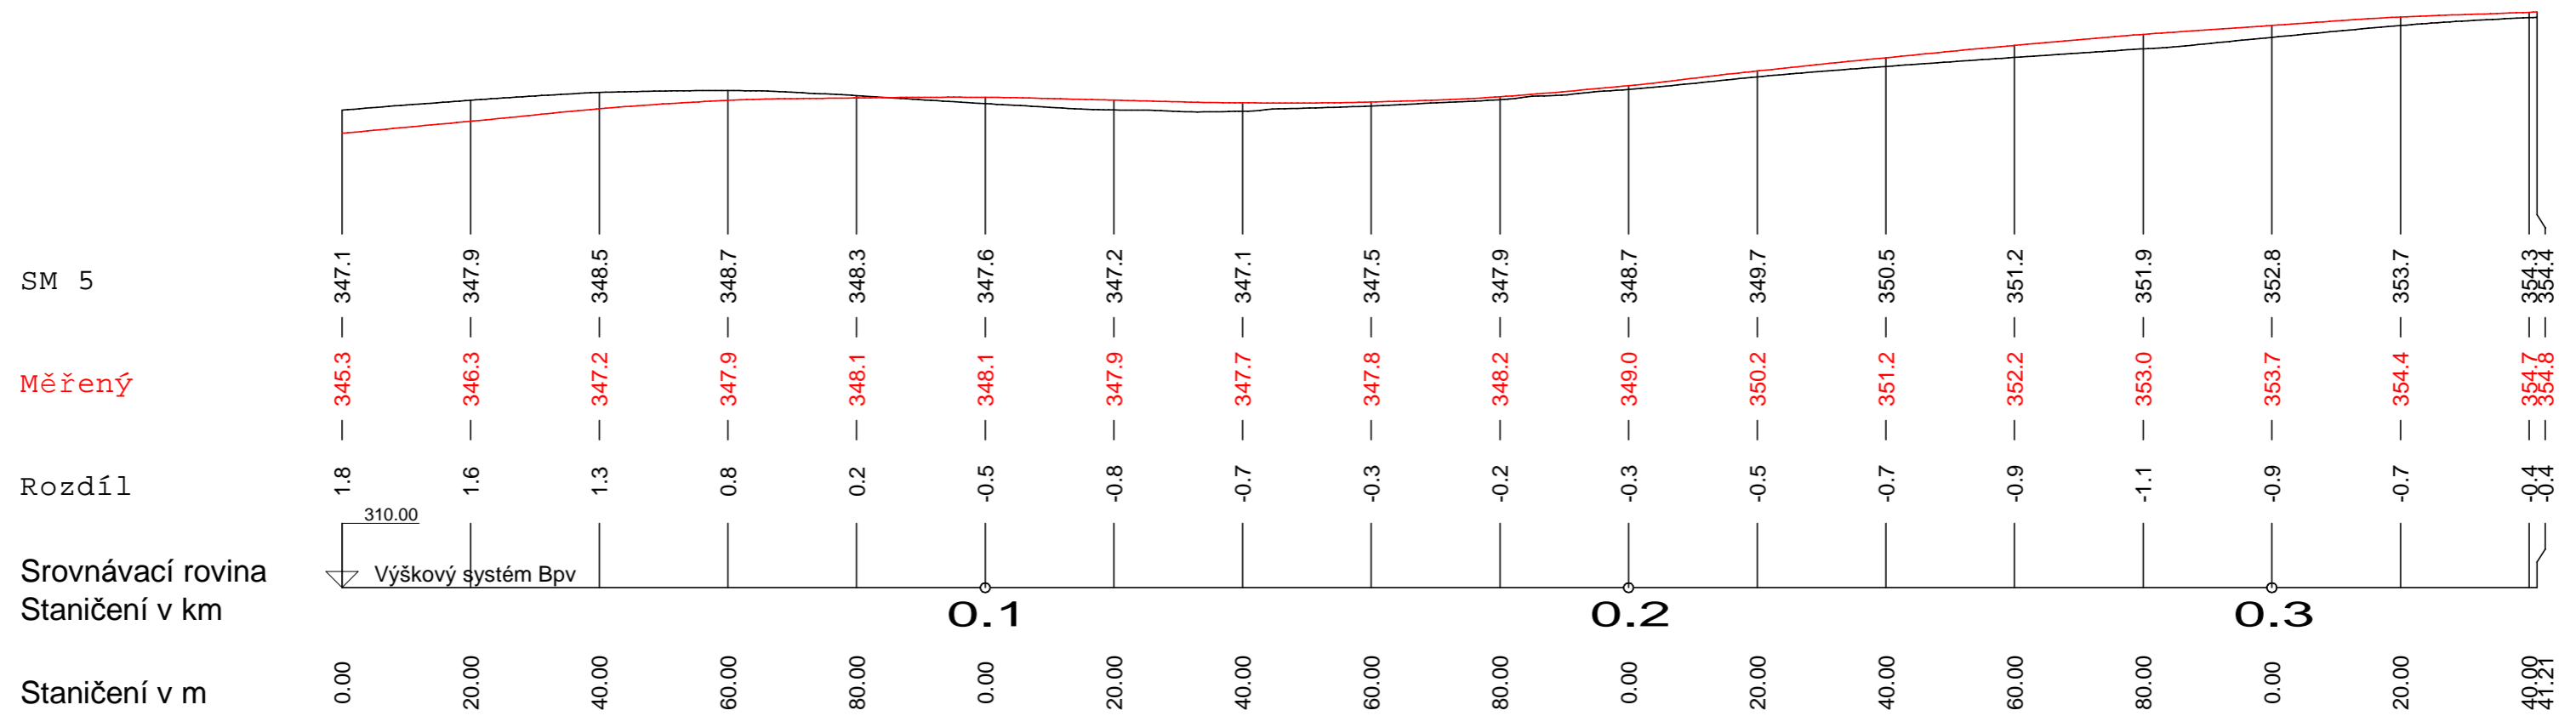

| Diplomová práce | | | |
|-----------------|--------------------|---------------|-----------------|
| PODÉLNÉ PROFILY | | | |
| PROFIL 10 | | | |
| Zpracoval | Bc. Petr Grygarčík | VŠB - 544 | |
| Měřítko | 1:1000/500 | Formát | 297 mm × 500 mm |
| Souř. systém | S-JTSK | Výšk. systém | Bpv |
| Datum | 11. 3. 2011 | Číslo přílohy | 11.10 |

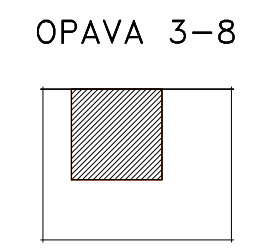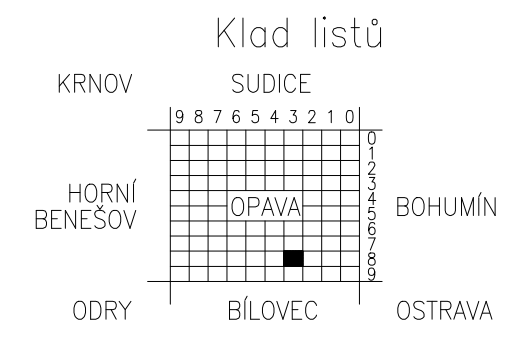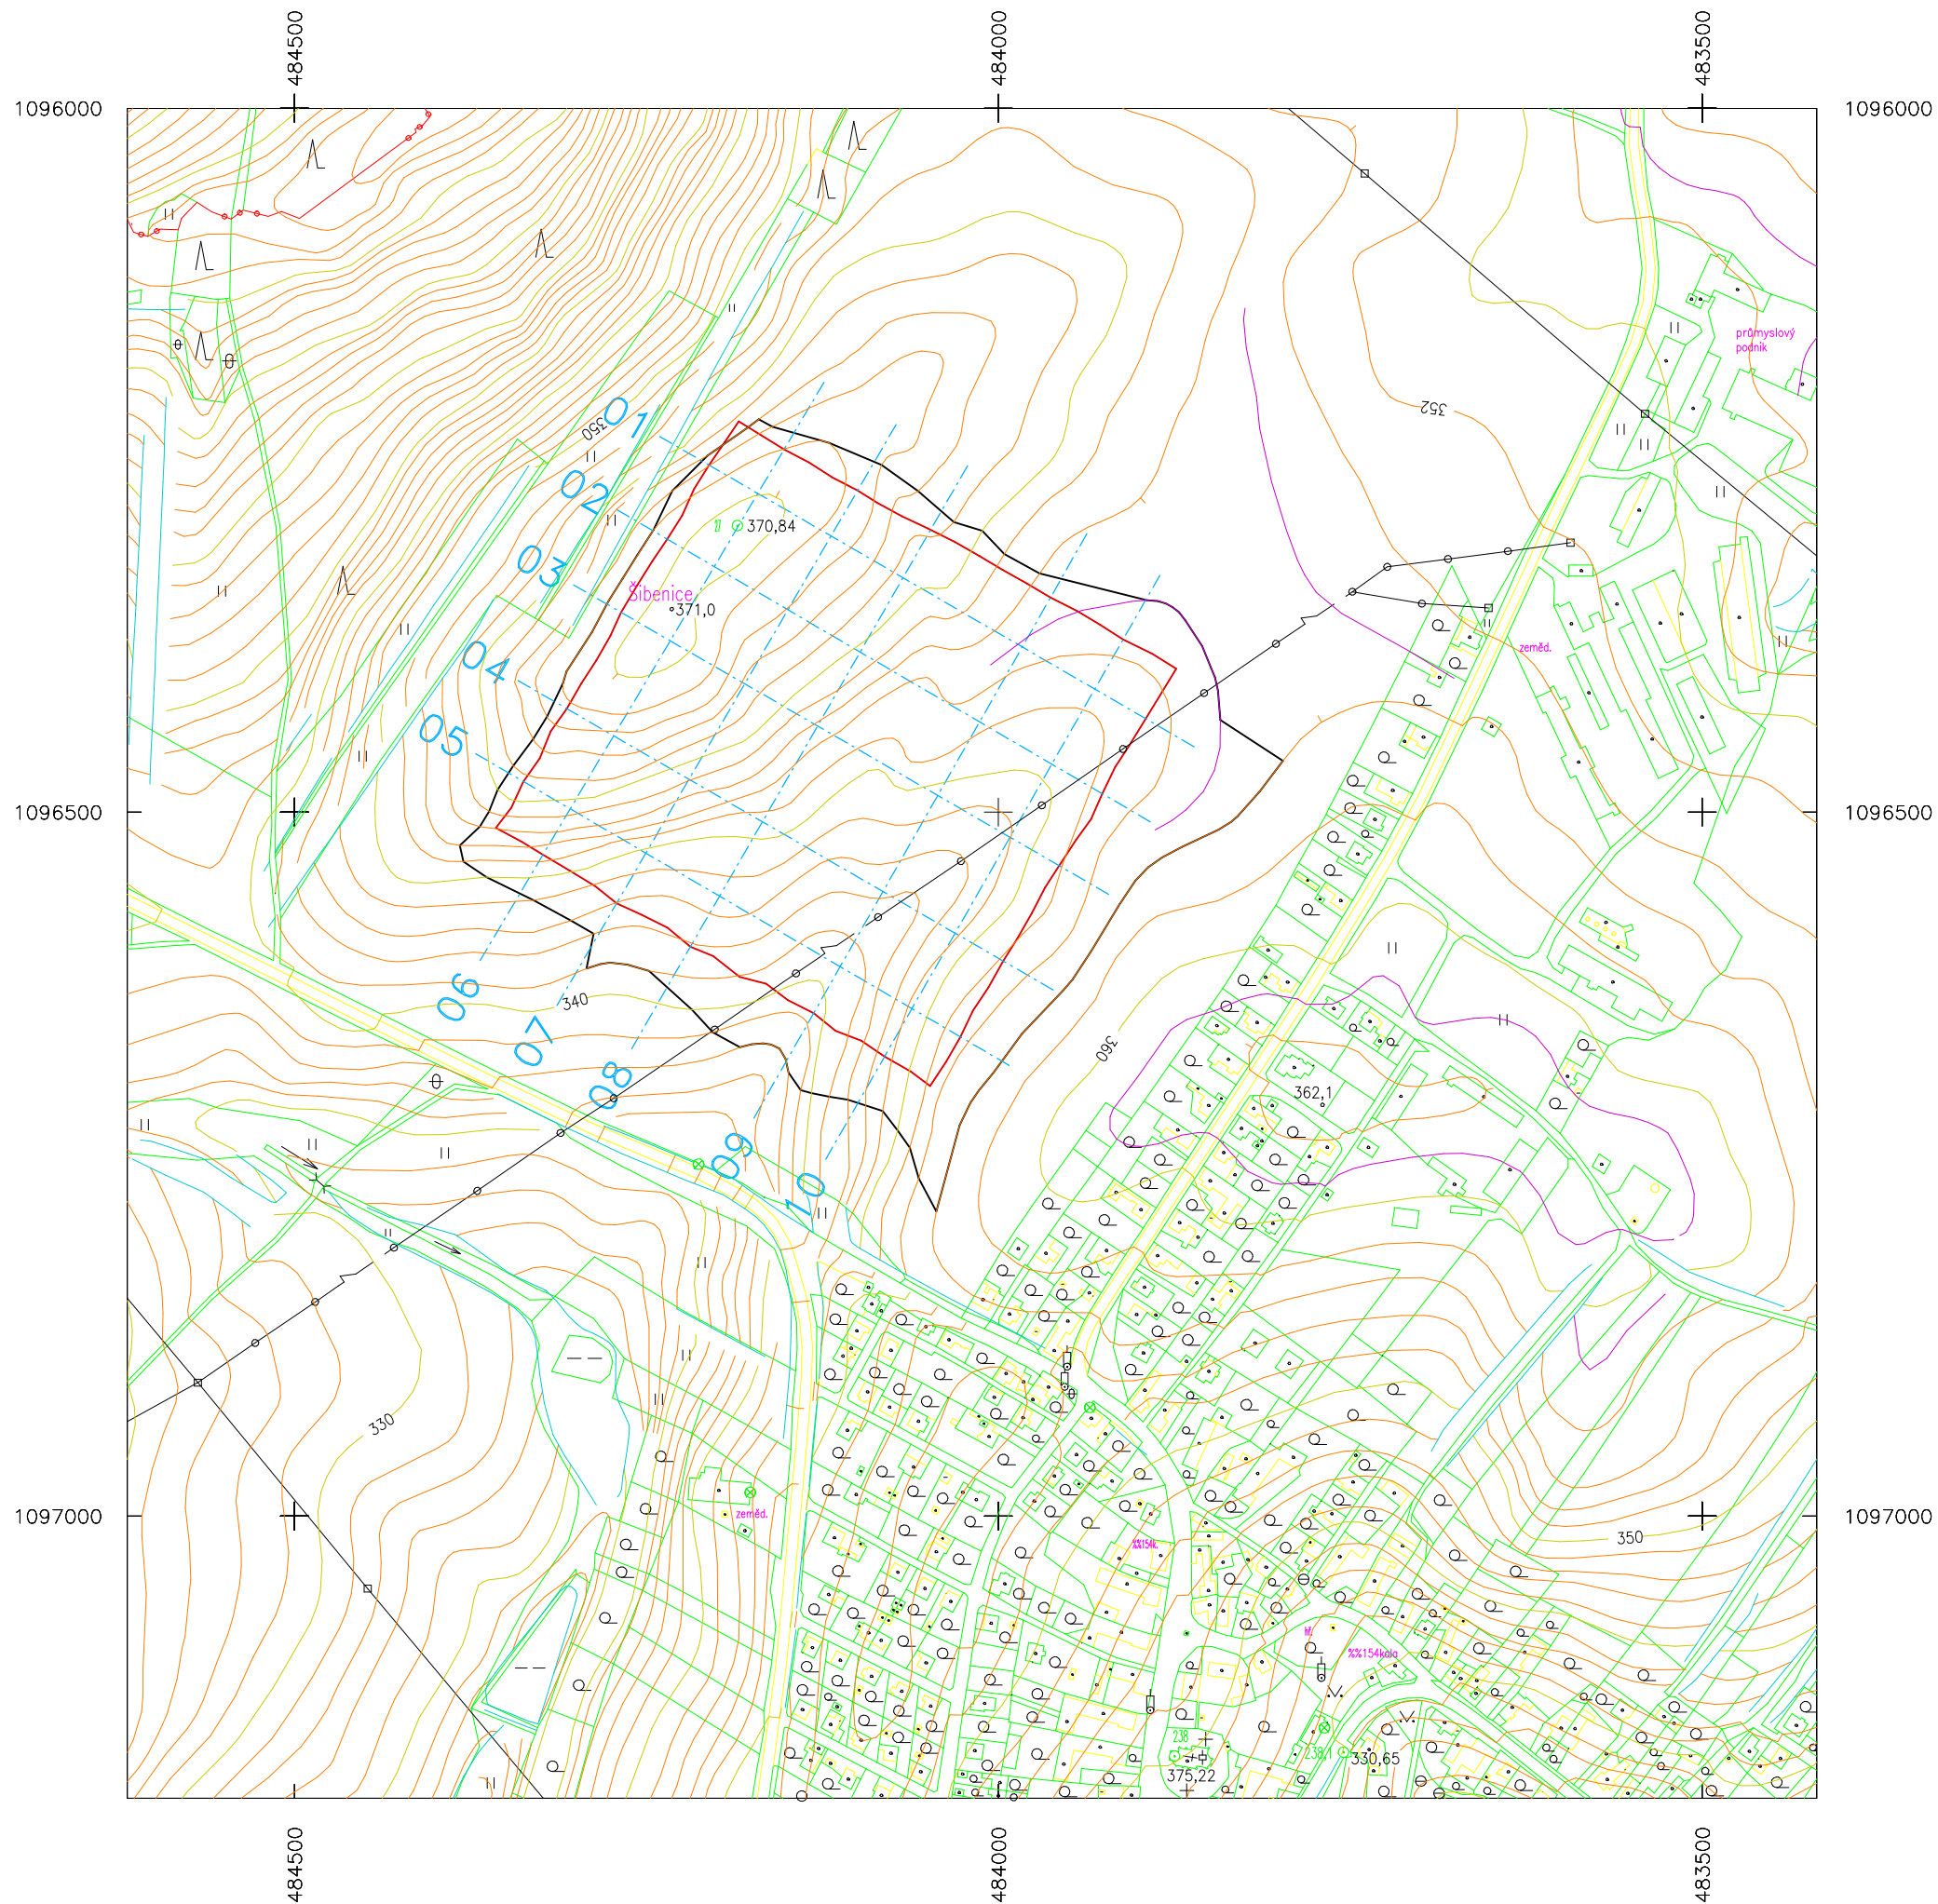

| | | | |
|------------------------|--------------------|---------------|-----|
| Diplomová práce | | | |
| SITUAČNÍ VÝKRES | | | |
| Zpracovala | Bc. Petr Grygarčík | VŠB – 544 | |
| Měřítko | 1:5000 | Formát | A3 |
| Souř. systém | S–JTSK | Výšk. systém | Bpv |
| Datum | 3. 3. 2011 | Číslo přílohy | 12 |